


屋上機械置場詳細図(普通教室側)

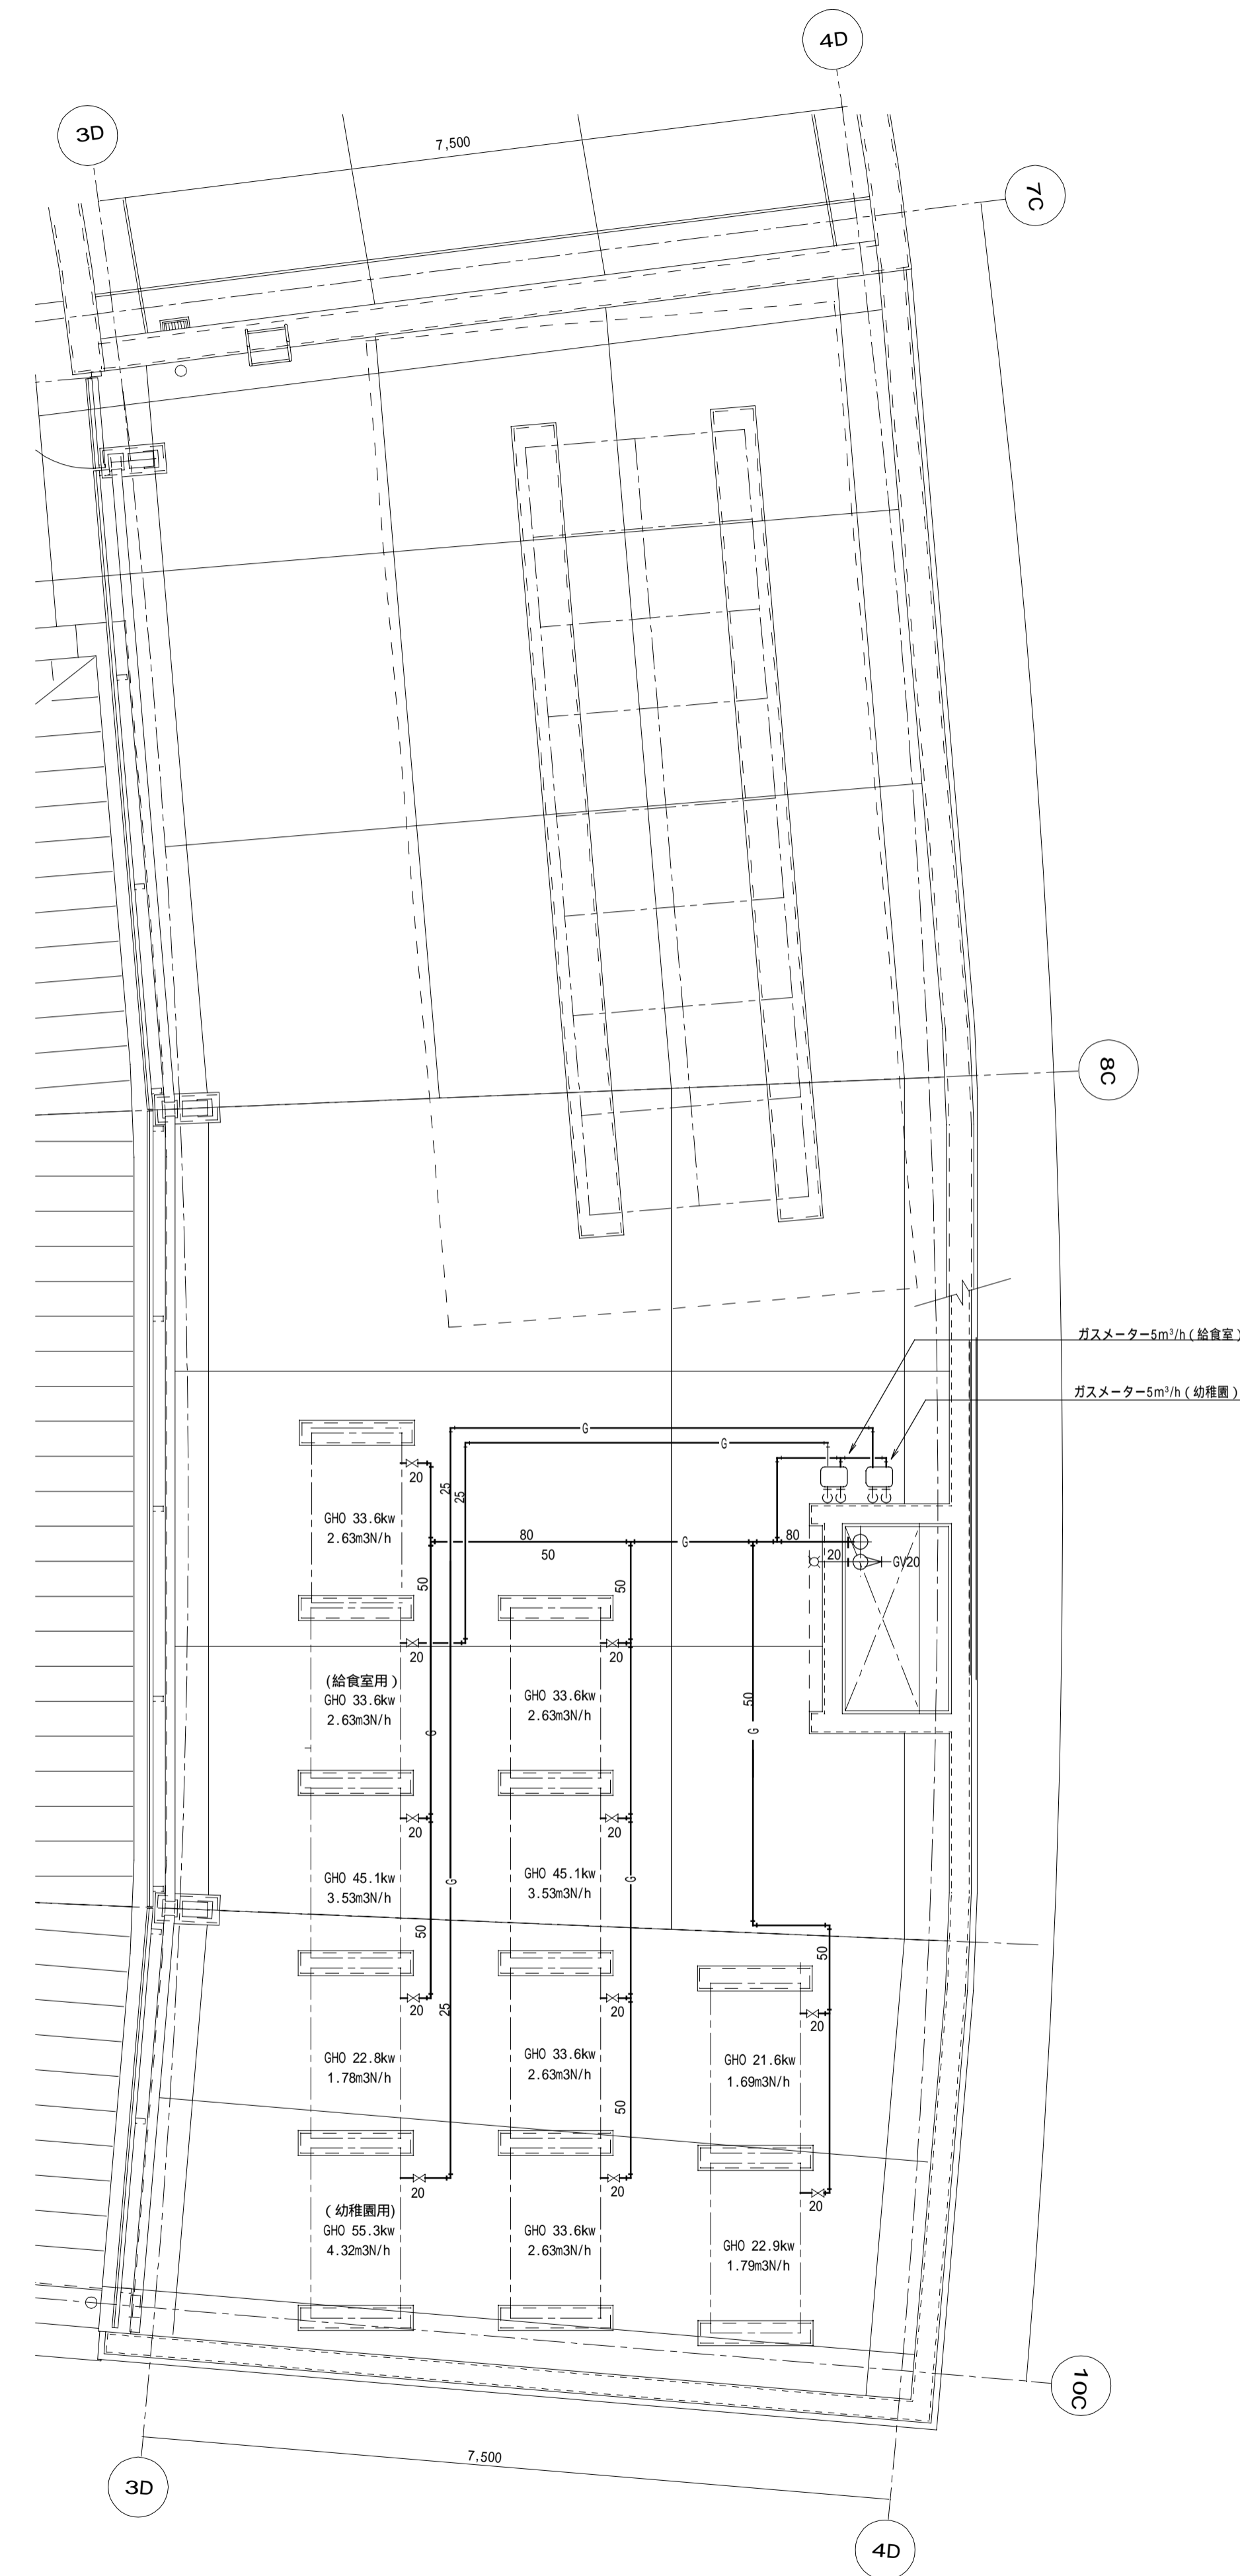

屋上機械置場詳細図(特別教室側)

図面種類	主査	担当者

P014	市立諏訪小学校建設機械設備工事	
	衛生設備 詳細図6	
	S=1/50	2010/03/15